


UFFICIO E CASSE AUTOMATICHE FRONTE PARCHEGGIO



UFFICIO E CASSE AUTOMATICHE FRONTE STRADA

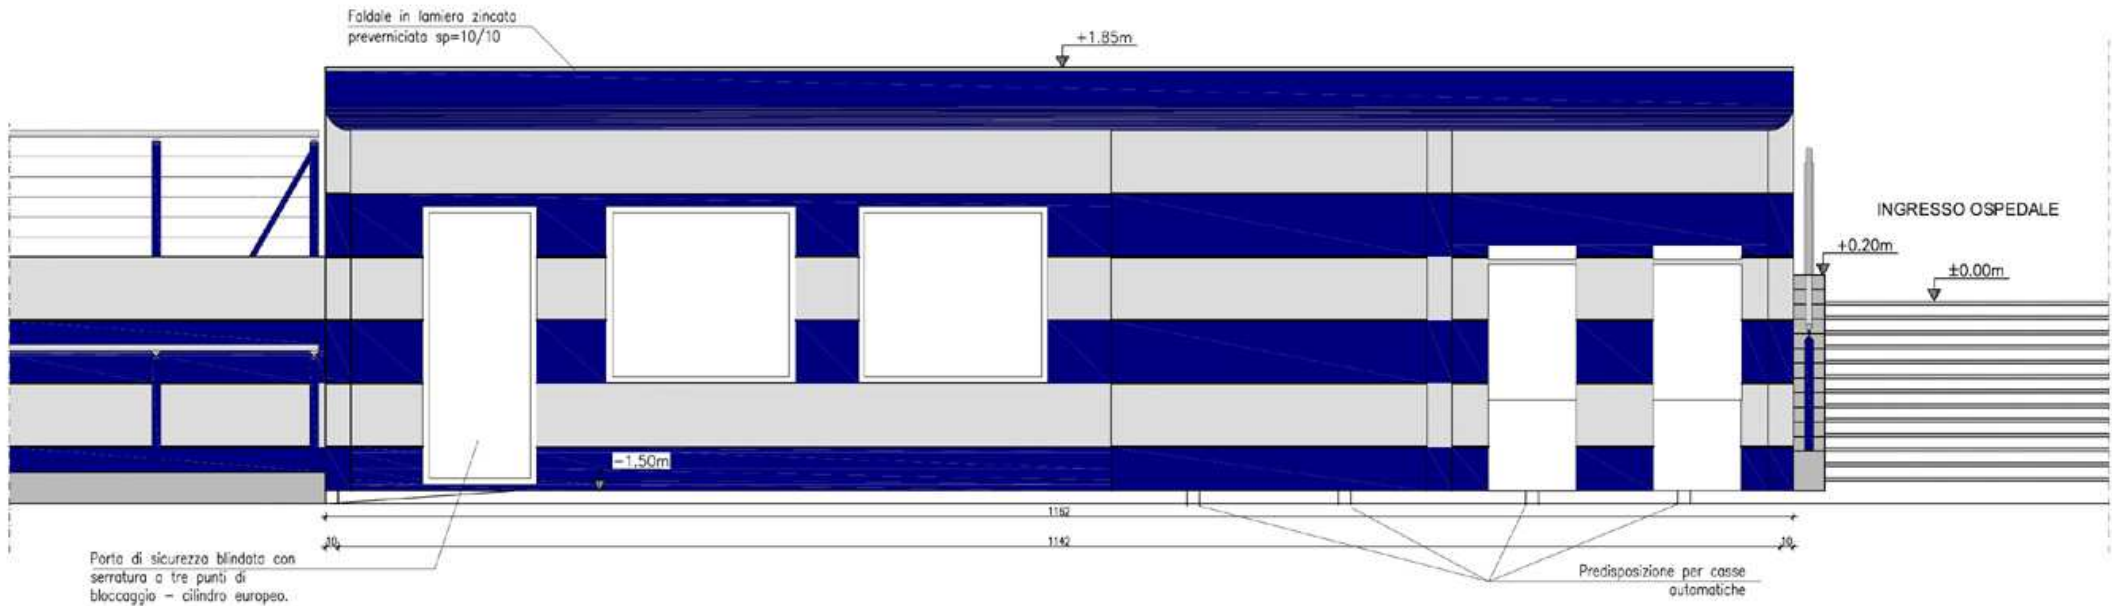